


Theatre Gaston Bernard - 21400 - Chatillon sur Seine

Coupe d'implantation des perches fixes et motorisees

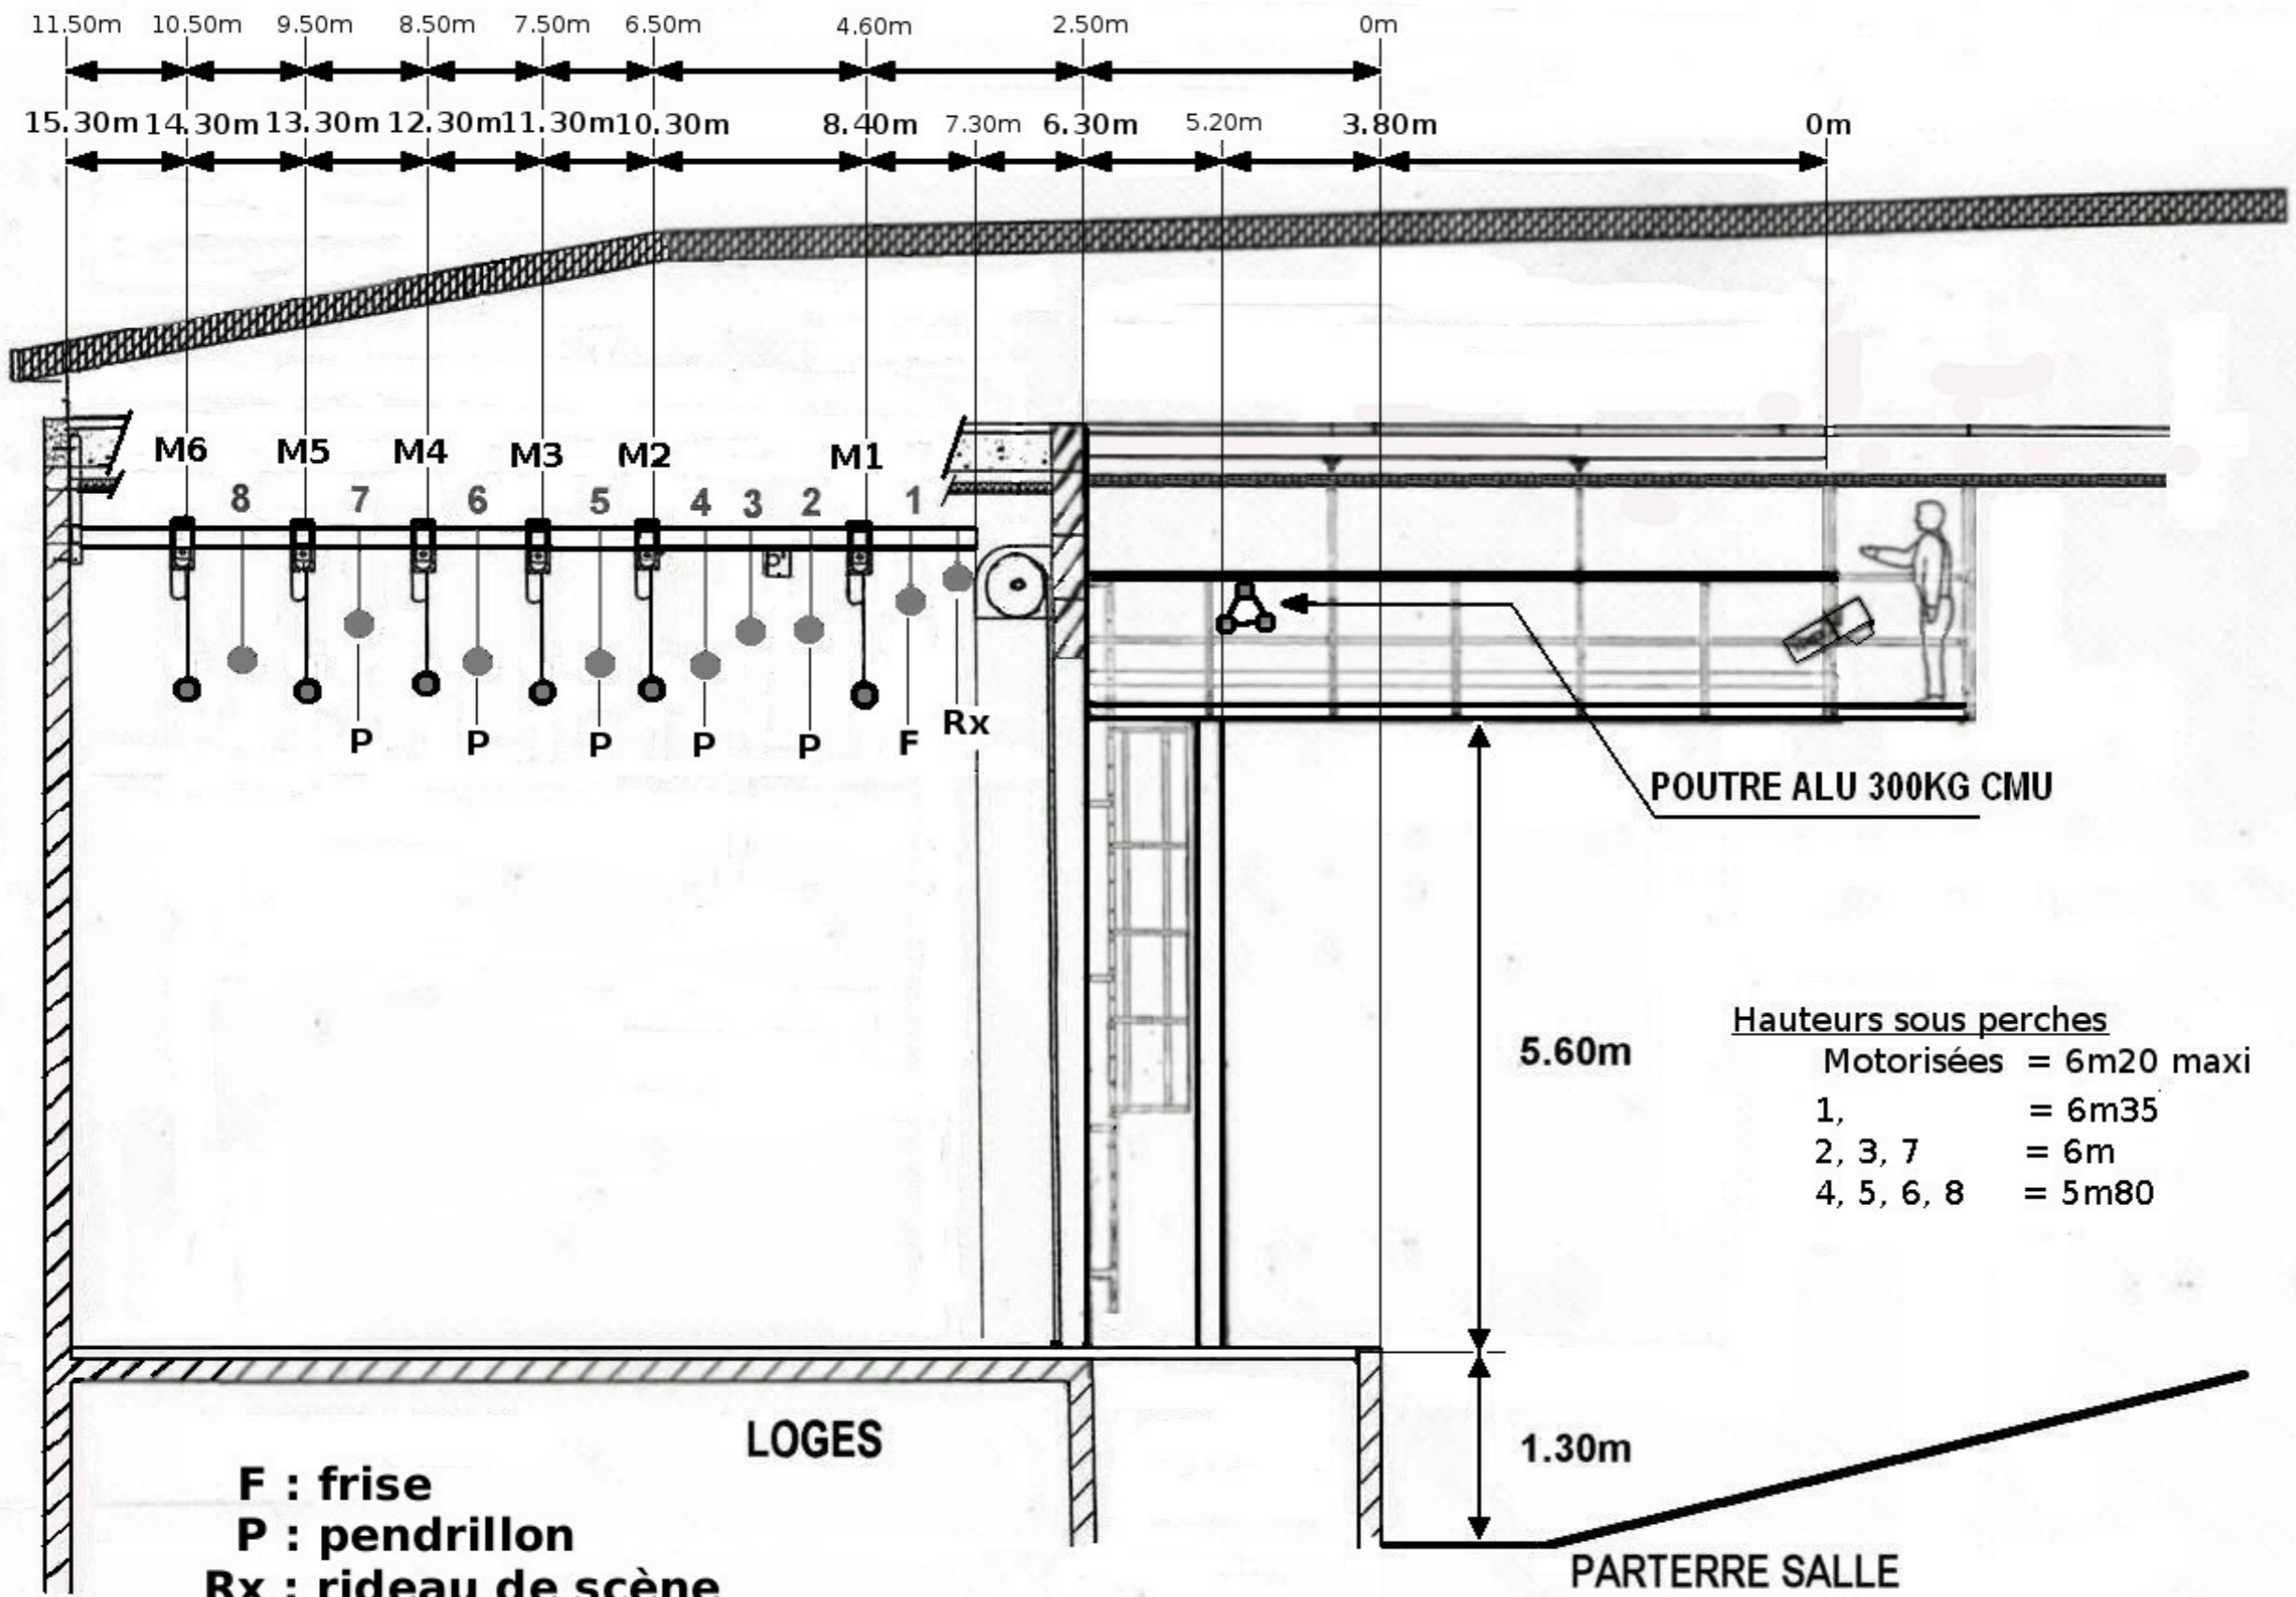

Hauteurs sous perches

Motorisées	= 6m20 maxi
1,	= 6m35
2, 3, 7	= 6m
4, 5, 6, 8	= 5m80

F : frise
P : pendrillon
Rx : rideau de scène

- 1M a 6M : perches motorisées
- 1 à 8 : sous perchage